

**Agenzia delle Entrate**  
**CATASTO FABBRICATI**  
**Ufficio Provinciale di**  
**Torino**

Dichiarazione protocollo n. TO0069132 del 10/03/2023

Comune di Torino

Corso Bramante

civ. 59

Identificativi Catastali:

Sezione:  
Foglio: 1375

Particella: 341

Subalterno: 120

Compilata da:  
Castorino Gian Luca  
Iscritto all'albo:  
Architetti

Prov. Torino


N. 5148

Planimetria


Scheda n. 1

Scala 1:200

**PIANTA PIANO SETTIMO**  
**(8° F.T.)**  
**H 2.85**

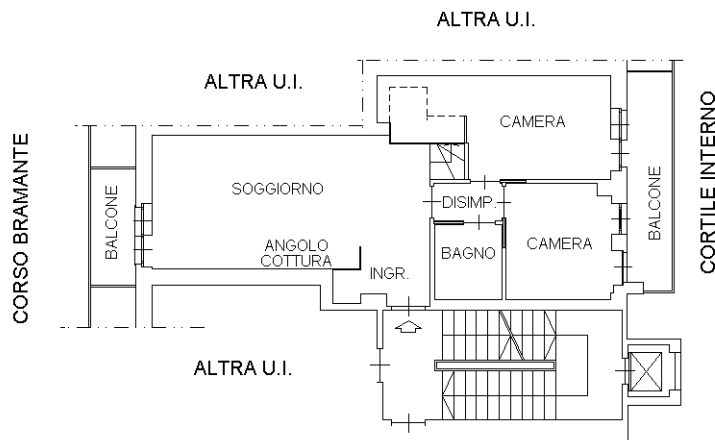

**PIANTA PIANO OTTAVO SOTTOTETTO**  
**(9° F.T.)**

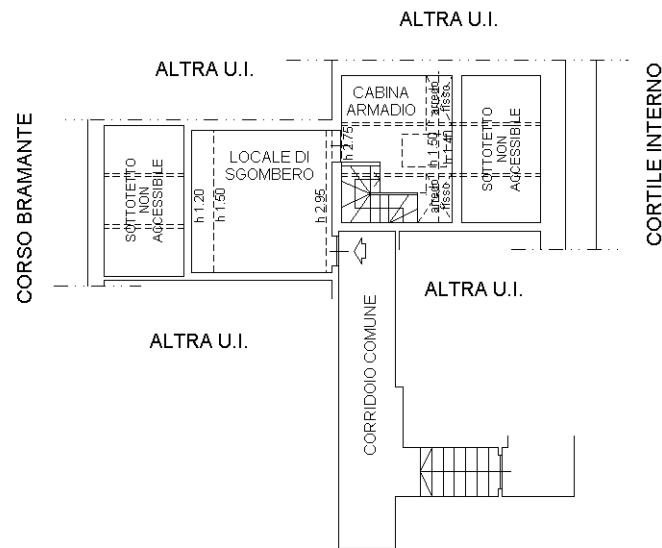

Ultima planimetria in atti