

Agenzia delle Entrate
CATASTO FABBRICATI
Ufficio Provinciale di
Torino

Dichiarazione protocollo n. TO0390531 del 27/10/2014

Planimetria di u.i.u. in Comune di Moncalieri

Strada Genova

civ. 187

Identificativi Catastali:

Sezione:

Foglio: 22

Particella: 1830

Subalterno: 196

Compilata da:
Rubatto Fabio

Iscritto all'albo:
Geometri

Prov. Torino


N. 08968

Scheda n. 1

Scala 1:200

PIANTA PIANO INTERRATO

H.MED. MT.3.05

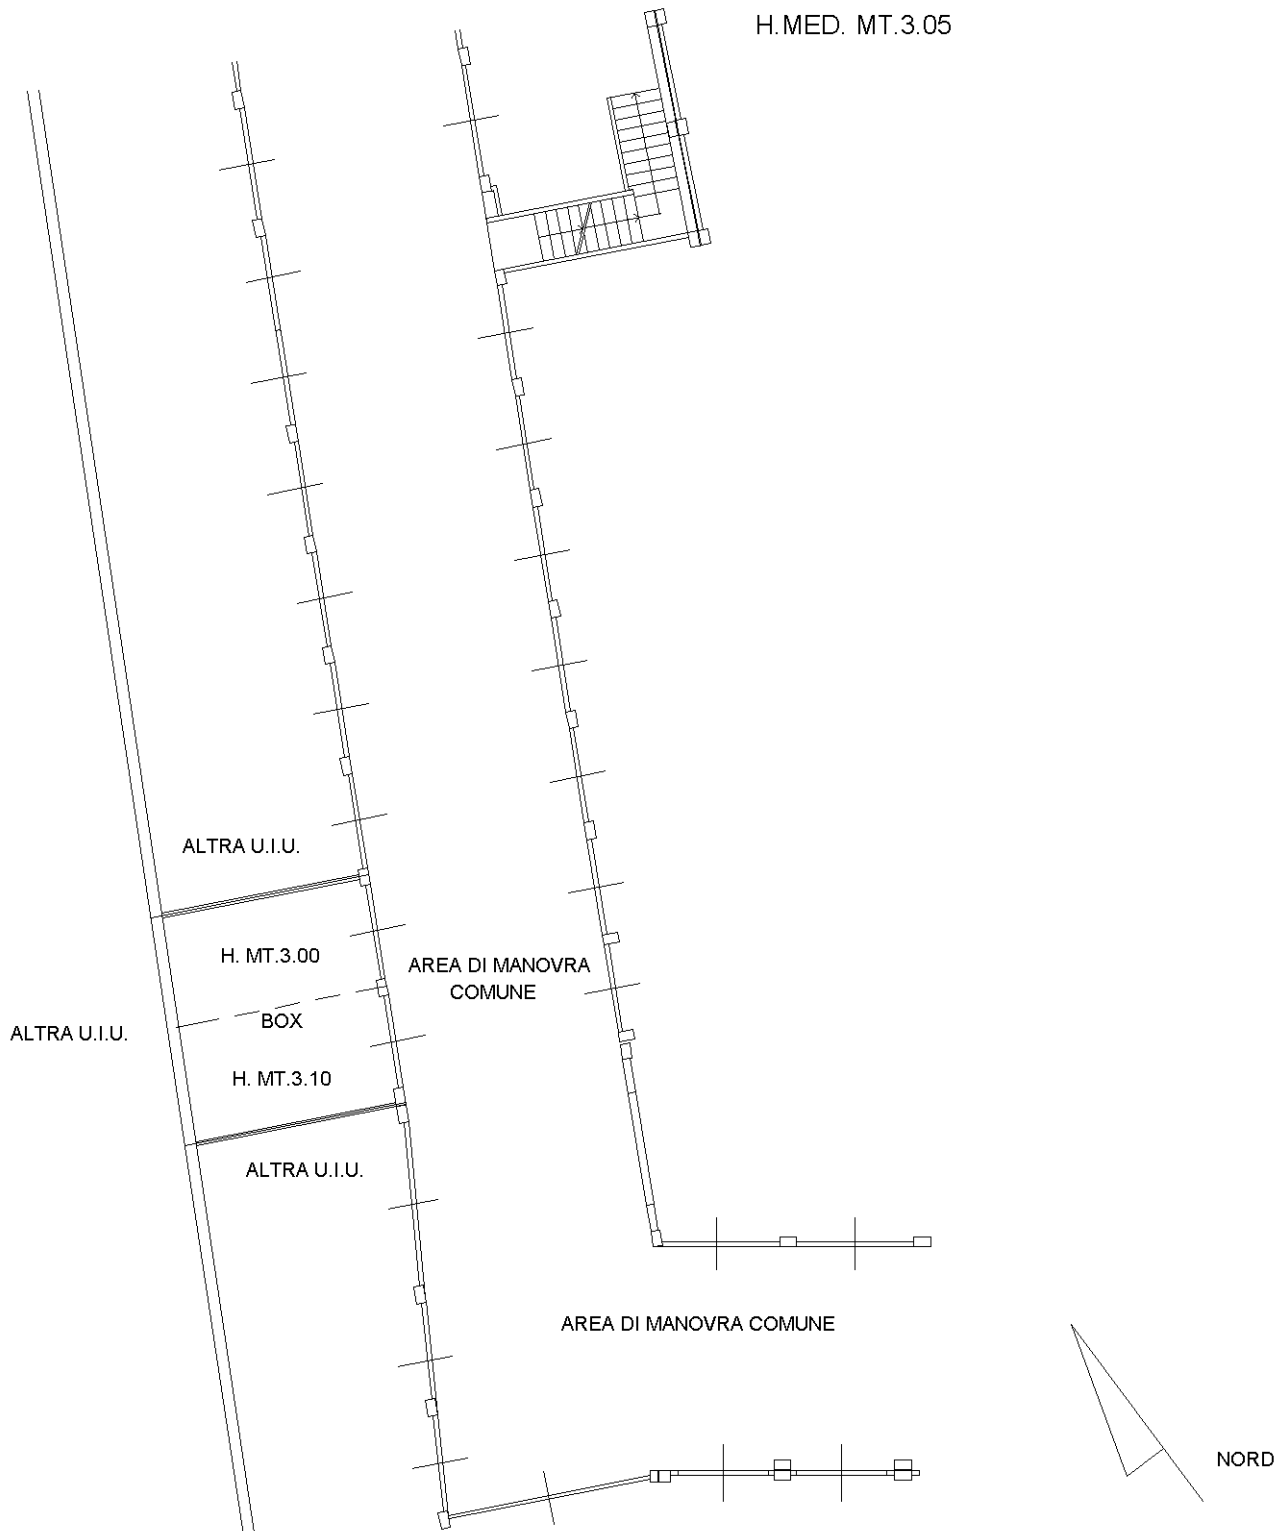

Catasto dei Fabbricati - Situazione al 21/01/2025 - Comune di MONCALIERI(F335) - < Foglio 22 - Particella 1830 - Subalterno 196 >
STRADA GENOVA n. 187 Interno I/A Piano S1

Ultima planimetria in atti