

**Agenzia delle Entrate
CATASTO FABBRICATI
Ufficio Provinciale di
Torino**

Dichiarazione protocollo n. TO0053590 del 14/02/2014

Planimetria di u.i.u. in Comune di Torino

Via Ormea

civ. 8

Identificativi Catastali:

Sezione:

Foglio: 1305

Particella: 54

Subalterno: 114

Compilata da:

Ritorto Maria Concetta

Iscritto all'albo:

Geometri


Prov. Torino

N. 8590


Scheda n. 1

Scala 1:200


PIANTA PIANO QUARTO
(5° p.f.t.) h. mt. 3.00

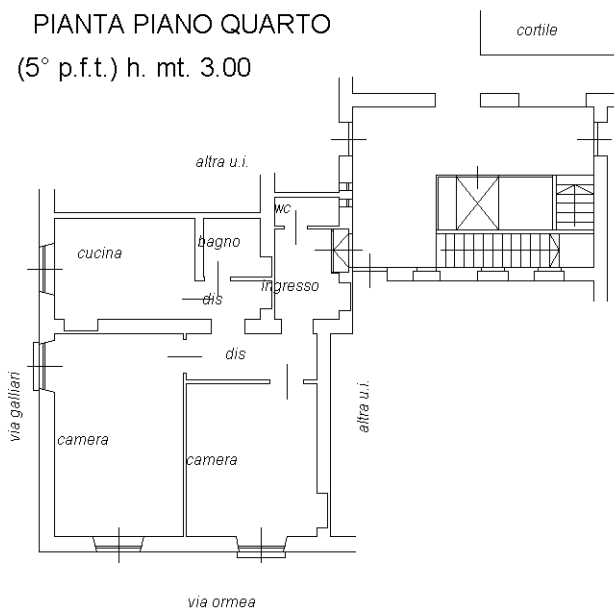

PIANTA PIANO QUINTO (SOTTOTETTO)
h. MAX mt. 2.50 h. MIN mt 0.40

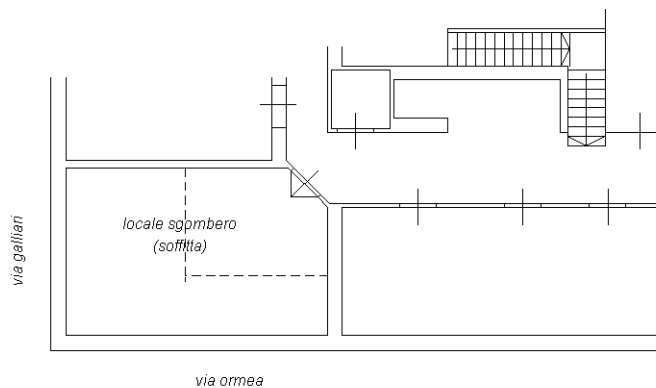

PIANTA PIANO SOTTERRANEO
h. mt. 2.90

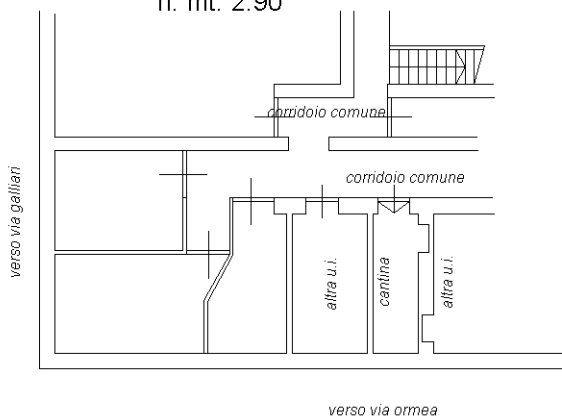

Ultima planimetria in atti