

Agenzia delle Entrate
CATASTO FABBRICATI
Ufficio Provinciale di
Torino

Dichiarazione protocollo n. TO0297627 del 26/06/2015

Planimetria di u.i.u. in Comune di Torino

Via Baretti Giuseppe

civ. 17

Identificativi Catastali:

Sezione:

Foglio: 1304

Particella: 204

Subalterno: 21

Compilata da:
Camusso Stefano

Iscritto all'albo:
Architetti


Prov. Torino

N. 5641


Scheda n. 1

Scala 1:200

PIANO INTERRATO

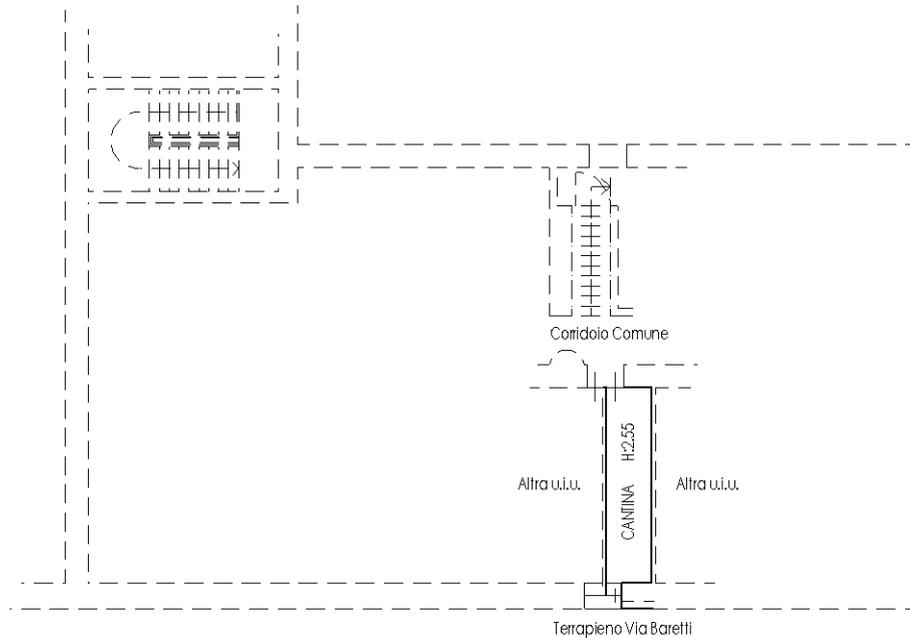

PIANO QUINTO

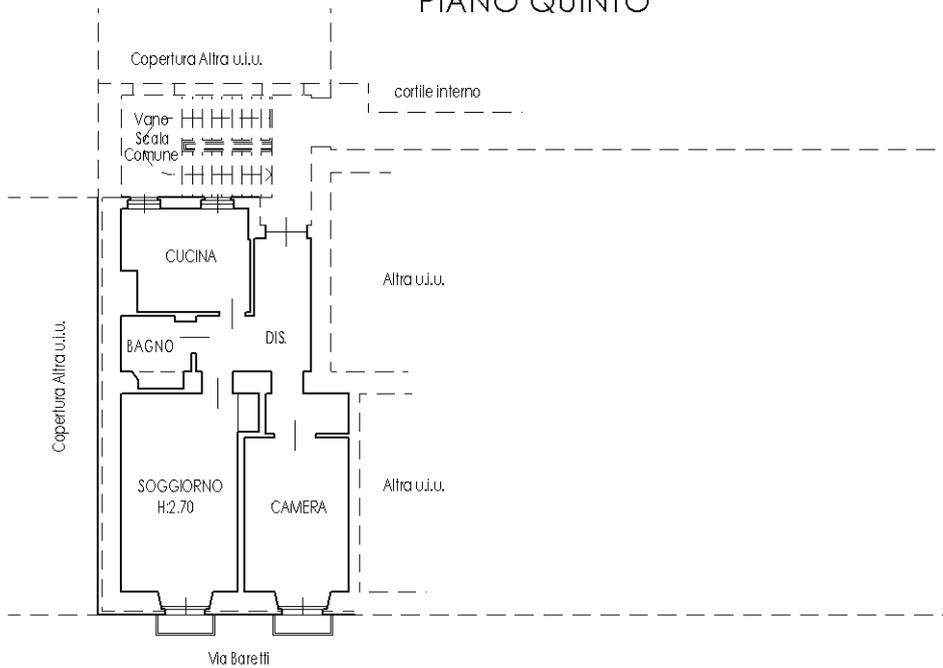

Ultima planimetria in atti