

**Agenzia delle Entrate  
CATASTO FABBRICATI  
Ufficio Provinciale di  
Torino**

Dichiarazione protocollo n. TO0357977 del 26/09/2024

Comune di Torino

Via Bologna

civ. 9

Identificativi Catastali:

Sezione:

Foglio: 1214

Particella: 300

Subalterno: 26

Compilata da:

Olocco Guido

Iscritto all'albo:

Architetti

Prov. Torino

N. 7648

Planimetria



Scheda n. 1

Scala 1:200

**PIANO TERRENO**

HMAX=4,15 m.

hmin=3,70 m.

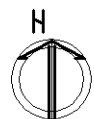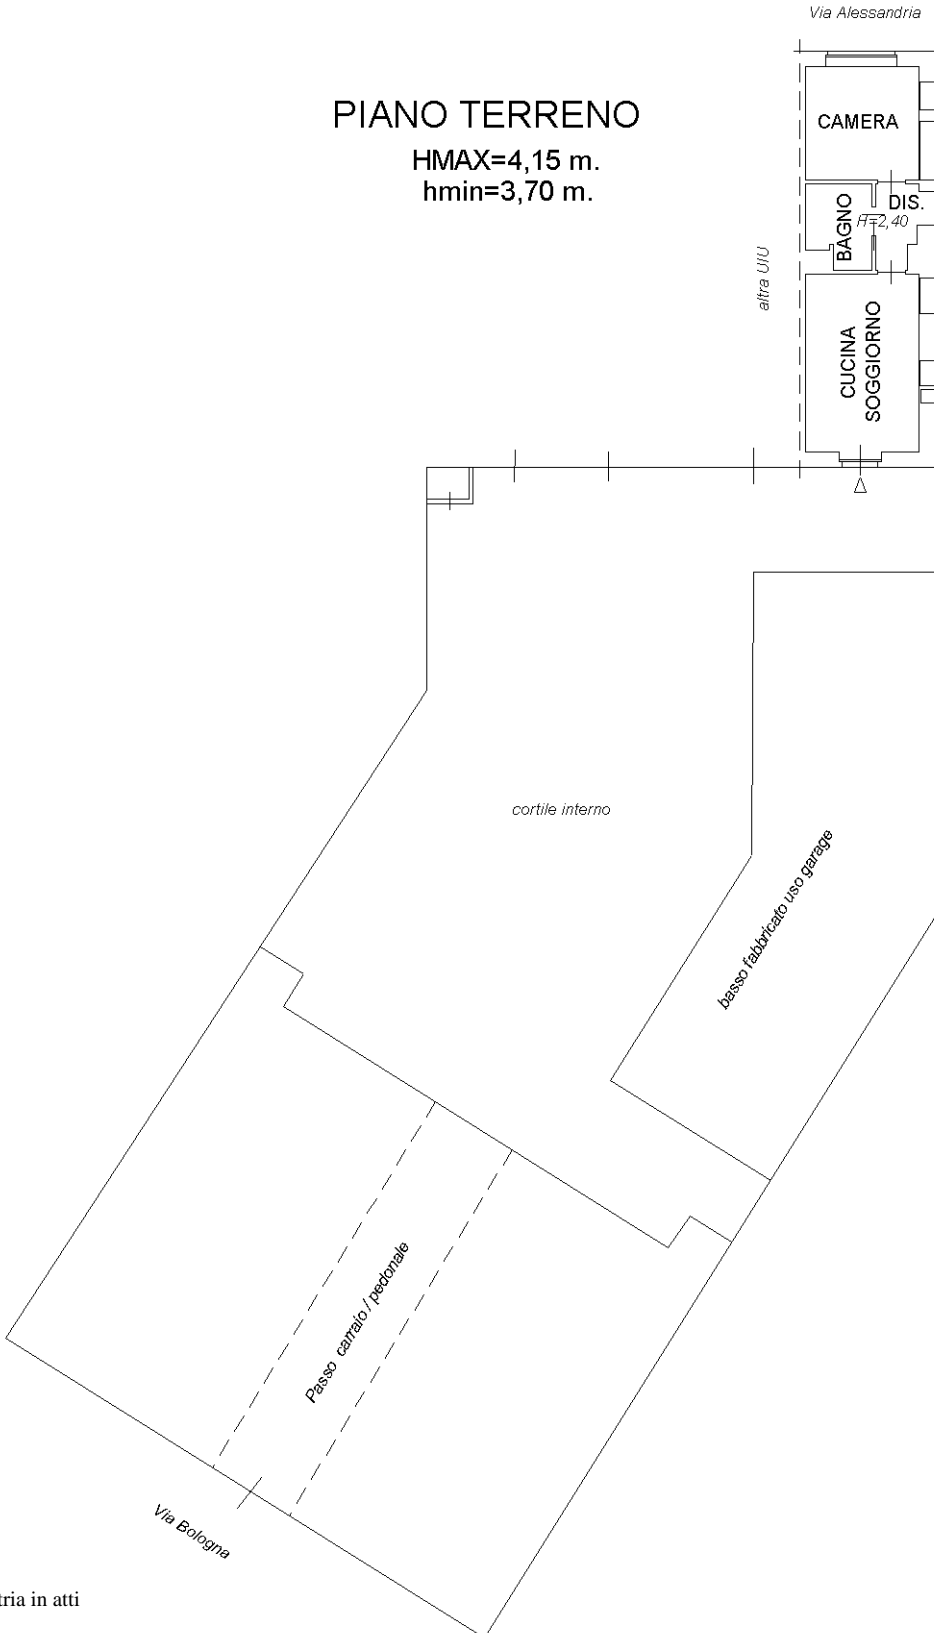

Ultima planimetria in atti