


INTERNO VIA ONORATO VIGLIANI

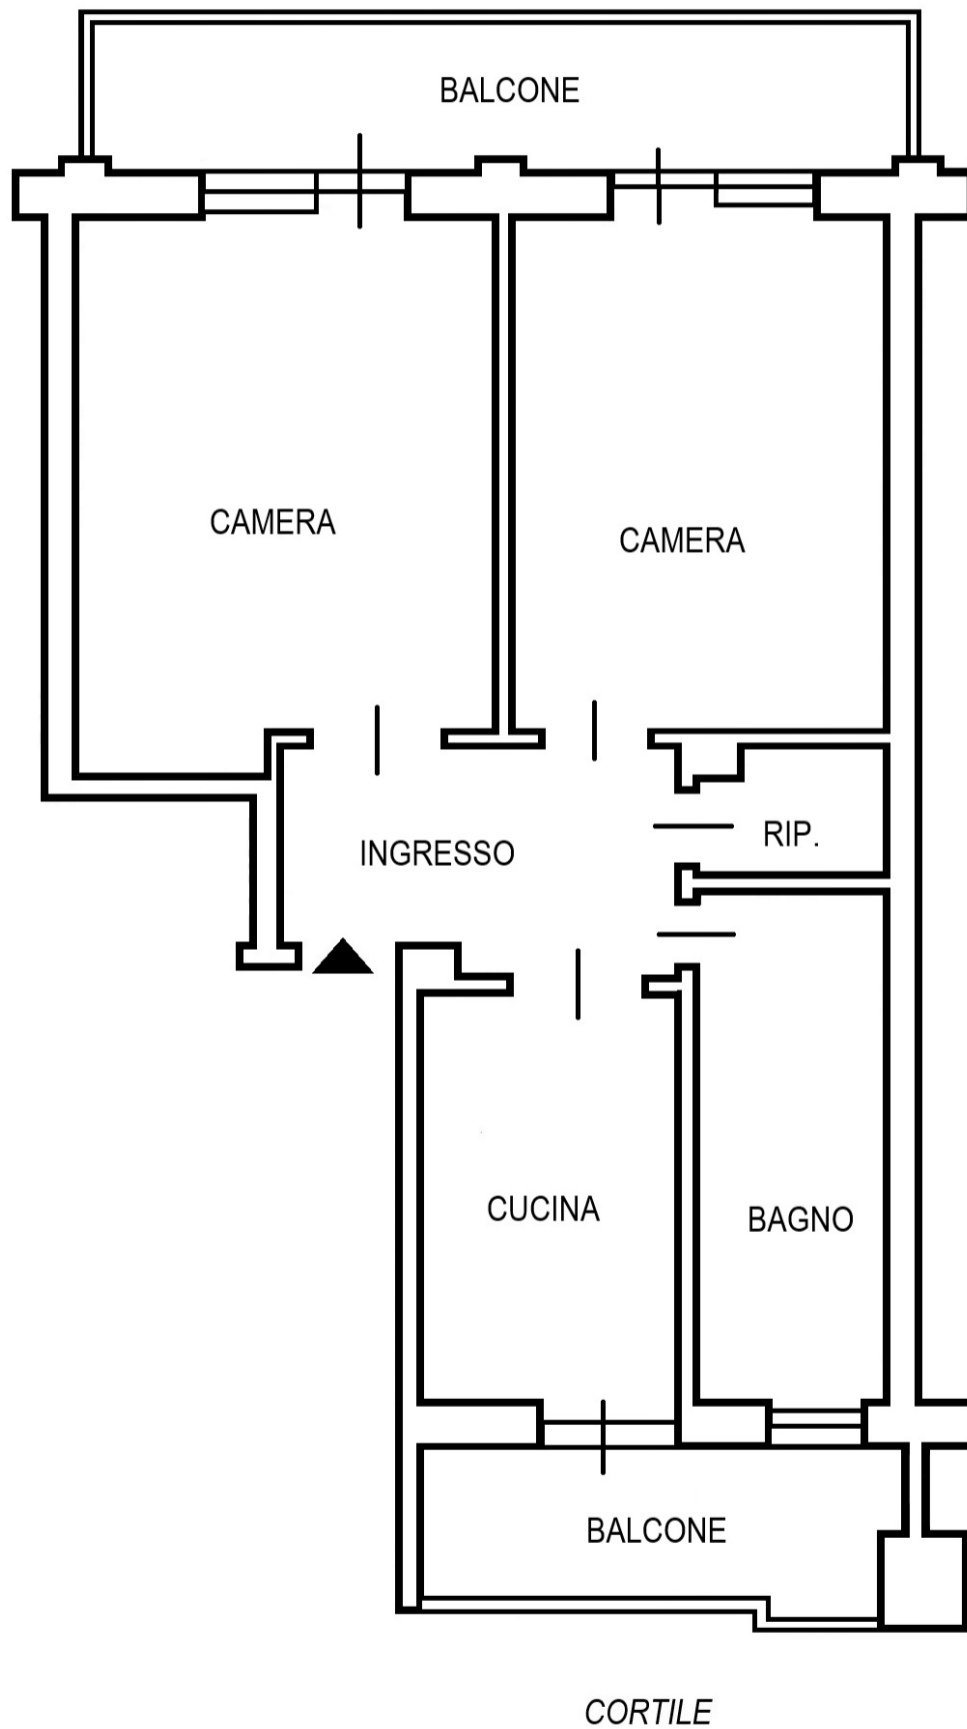

TORINO - VIA ONORATO VIGLIANI 89 H
PLANIMETRIASTATODIFATTO

PIANO
PRIMO

IL PRESENTE ELABORATO GRAFICO NON COSTITUISCE TITOLO ABILITATIVO
E POTREBBE PRESENTARE DELLE LIEVI DIFFORMITA'

