


# emmenne®

IMMOBILIARE

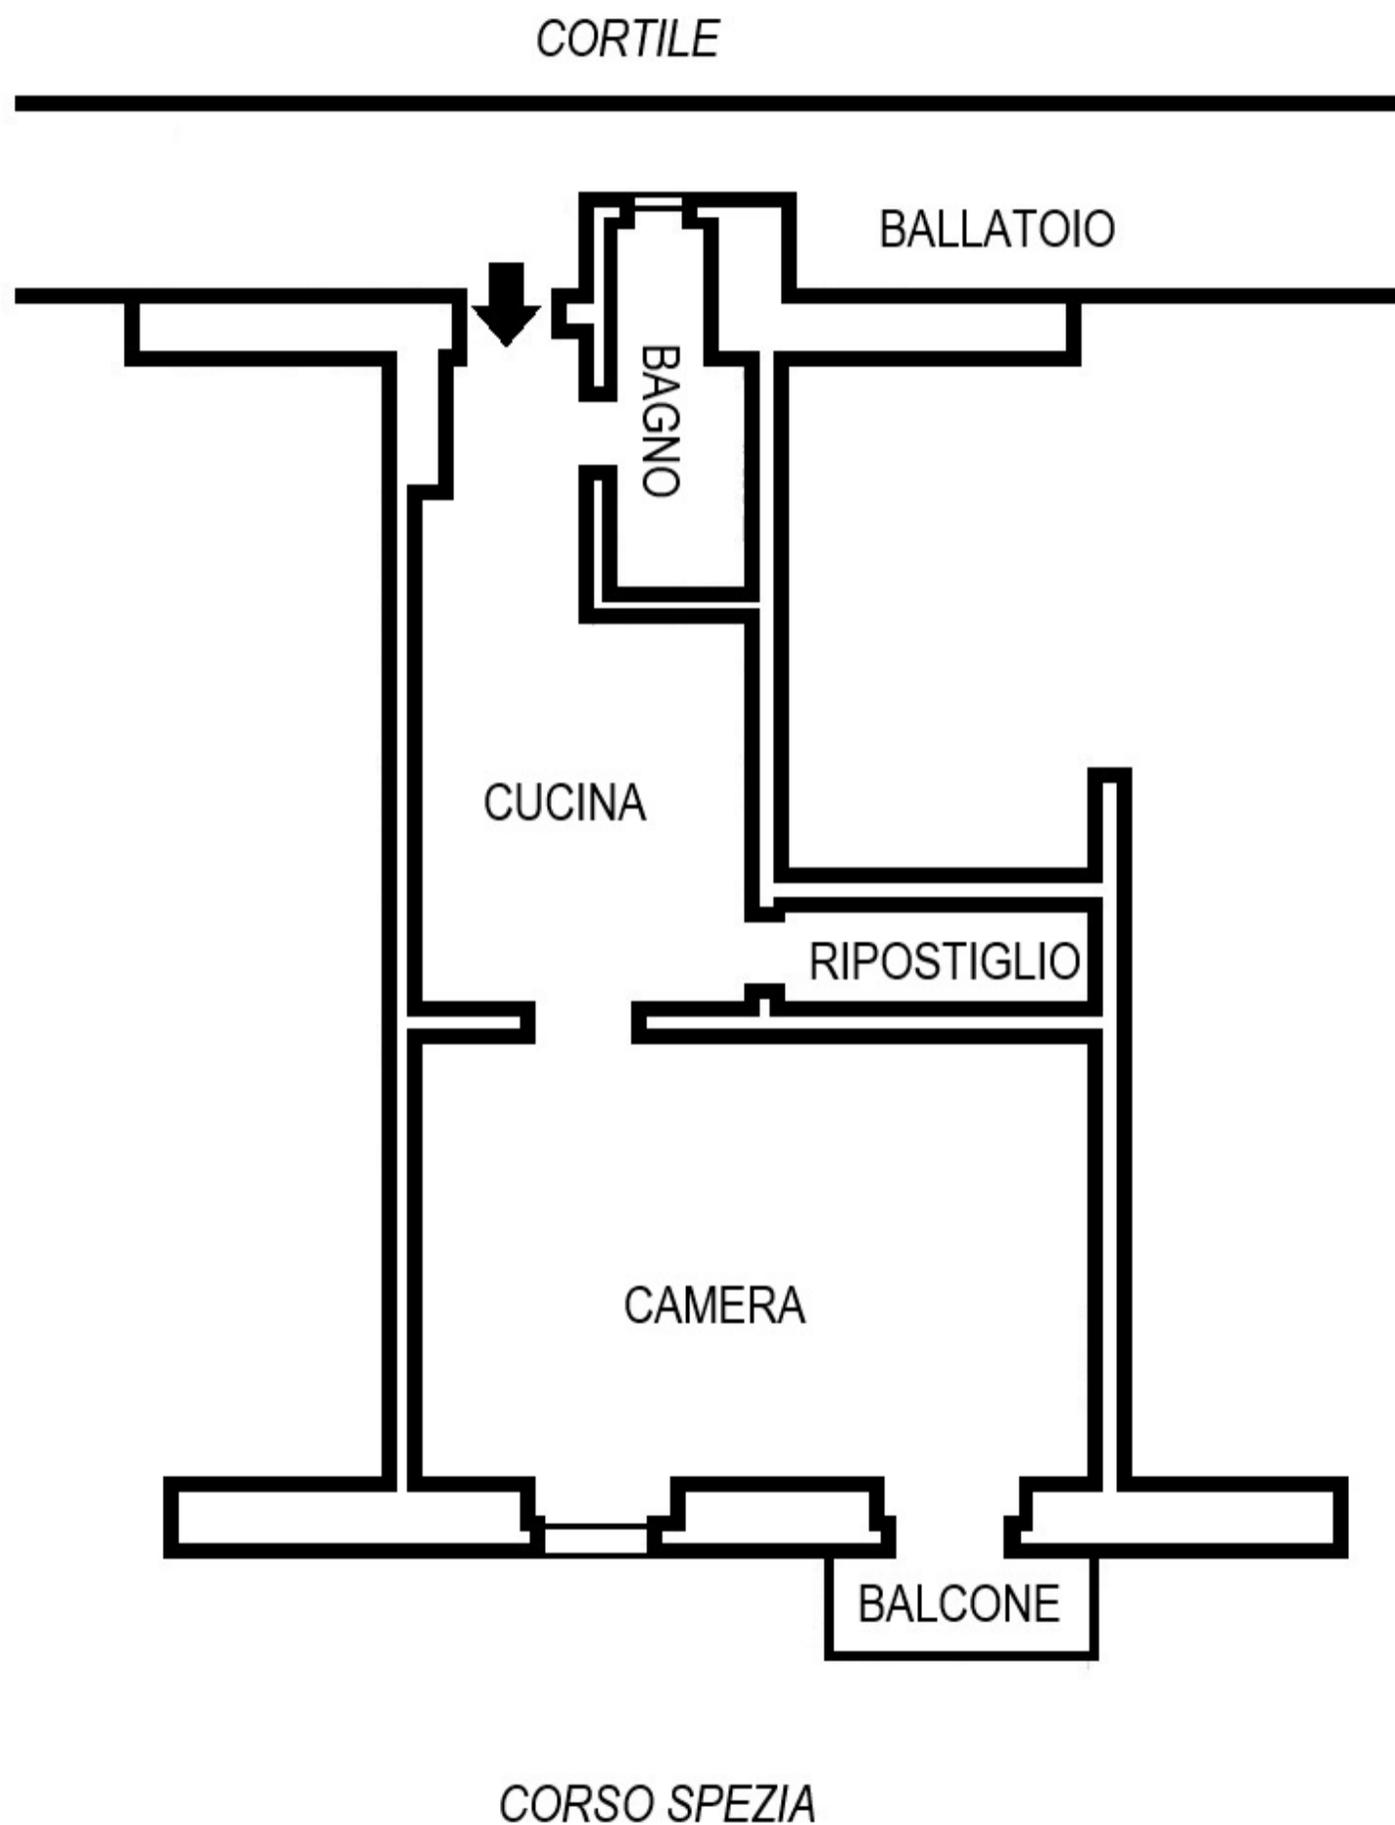

TORINO - VIA NIZZA 398  
PLANIMETRIASTATODIFATTO

PIANO  
PRIMO

IL PRESENTE ELABORATO GRAFICO NON COSTITUISCE TITOLO ABILITATIVO  
E POTREBBE PRESENTARE DELLE LIEVI DIFFORMITA'



M.N. Immobiliare S.a.s.  
Via Madama Cristina n. 6/B  
10125 Torino

Tel. 011/34.15.99 - Fax. 011/6506817A  
info@emmenneimmobiliare.it  
www.emmenneimmobiliare.it