

MODULARIO
F. rig. 1974 487



MINISTERO DELLE FINANZE

DIREZIONE GENERALE DEL CATASTO E DEI SS.TT.EE.


CATASTO EDILIZIO URBANO (RDL 13-4-1939, n. 652)

MOD. BN (CEU)

LIRE
250

63


Planimetria di u.i.u. in Comune di TORINO via NIZZA civ. 170

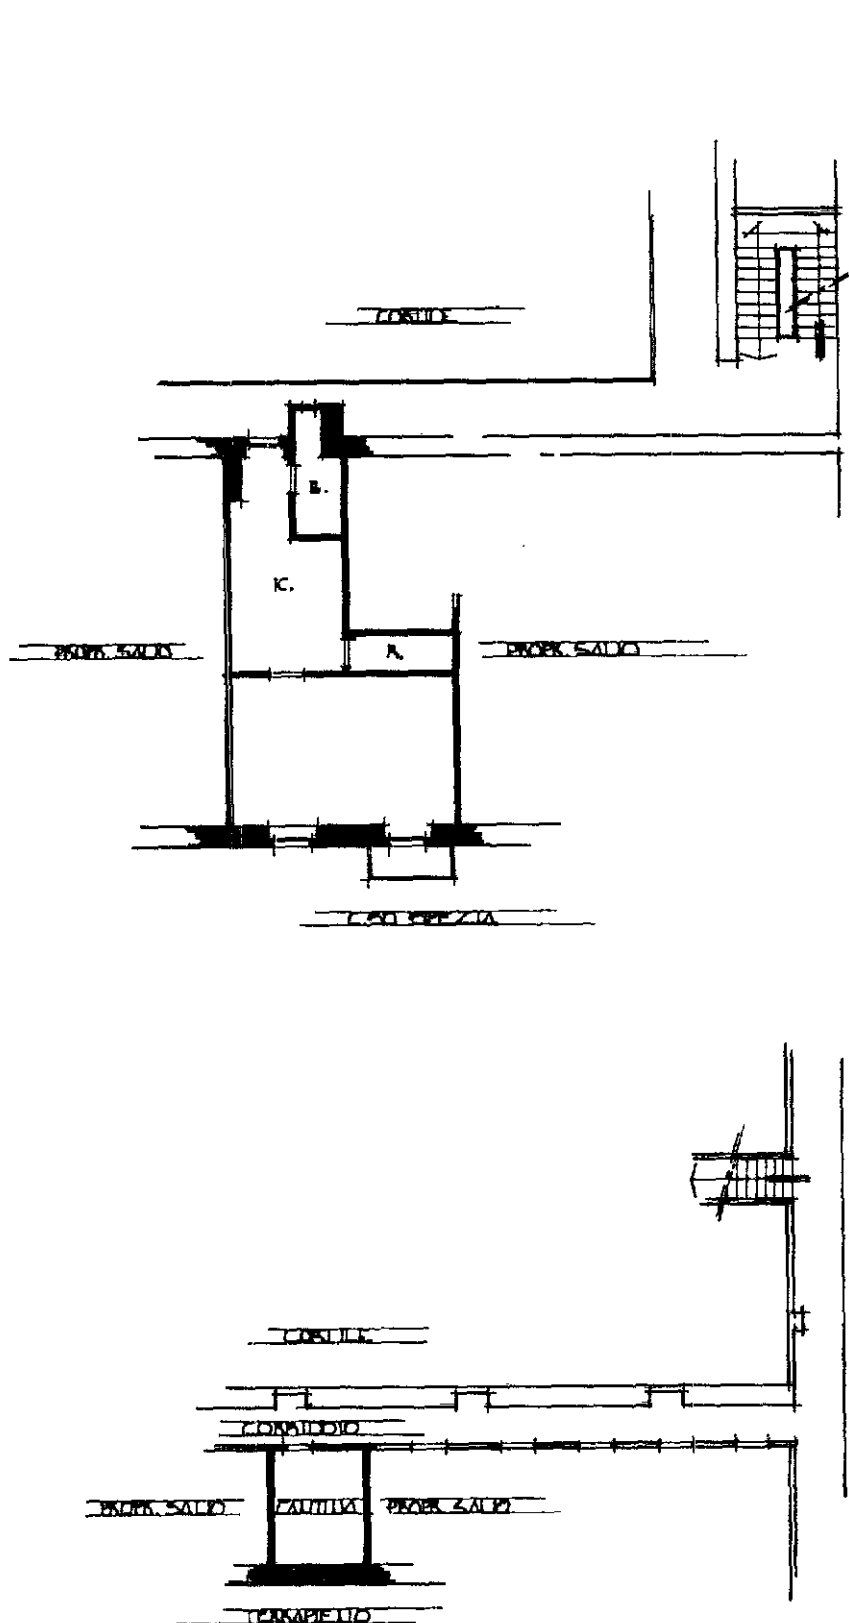

PIANO QUARTO
L. 2.00

PIANO INTENSATO
L. 2.20

ORIENTAMENTO

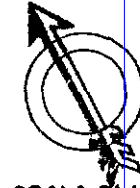

SCALA DI: 200

Dichiarazione di N.C. ☐
Denuncia di variazione ☒

Compilata dal GEOMETRA
(Titolo, cognome e nome)

GIORGIO CARBONE
Iscritto all'albo dei GEOMETRI

della provincia di TORINO
data DIC. 1987

RISERVATO ALL'UFFICIO

✓ 21616

11 DIC. 1987

Ultima planimetria in atti
Data presentazione: 11/12/1987 - Data: 19/02/2025 - n. T248033 - Richiedente: MRZRRT71T18L219K
Totale schede: 136 sub. 26
Identificativo catastale: A42182259
Catasto dei Fabbricati - Situazione al 19/02/2025 - Comune di TORINO(L219) - < Foglio 1377 - Particella 268 - Subalterno 26 >
VIA NIZZA n. 170 Piano 4