


CORTILE

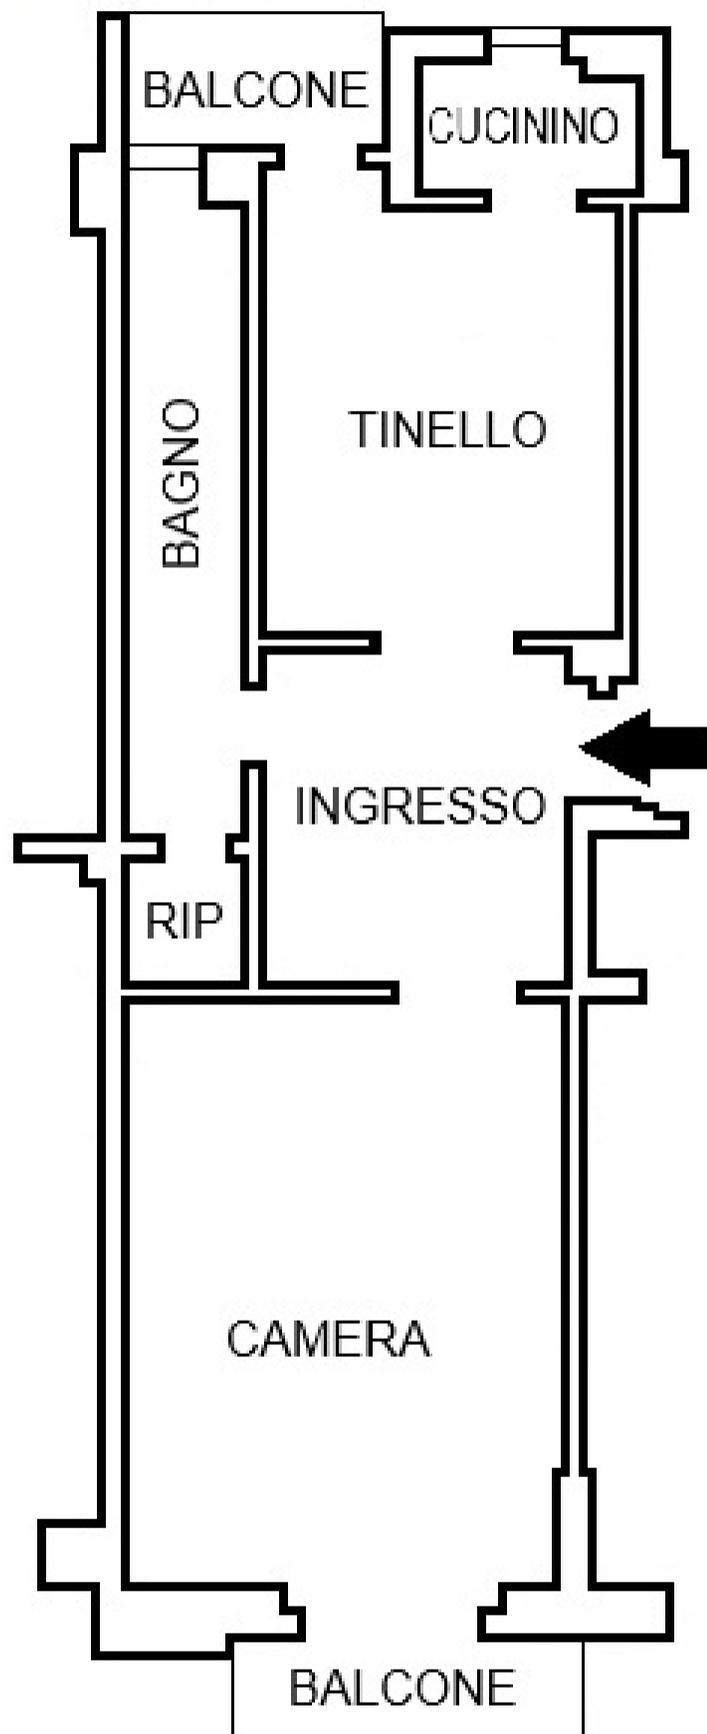

VIA BIBIANA

TORINO, VIA BIBIANA 13
ELABORATO GRAFICO

*piano
quarto*

IL PRESENTE ELABORATO GRAFICO NON COSTITUISCE TITOLO ABILITATIVO
E POTREBBE PRESENTARE DELLE LIEVI DIFFORMITA'

