

**Agenzia del Territorio  
CATASTO FABBRICATI  
Ufficio Provinciale di  
Torino**

Dichiarazione protocollo n. TO0445956 del 28/10/2005

Planimetria di u.i.u. in Comune di Torino

Via Bianze'

civ. 35

Identificativi Catastali:

Sezione:

Foglio: 71

Particella: 721

Subalterno: 20

Compilata da:

Moscheni Edoardo

Iscritto all'albo:



Architetti

Prov. Torino

N. 5630

Scheda n. 1

Scala 1:200

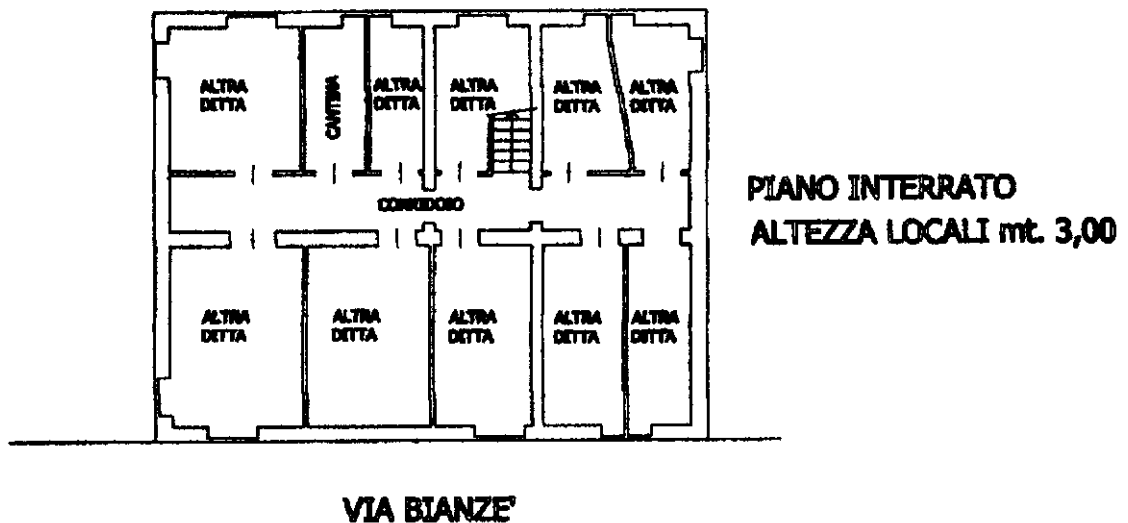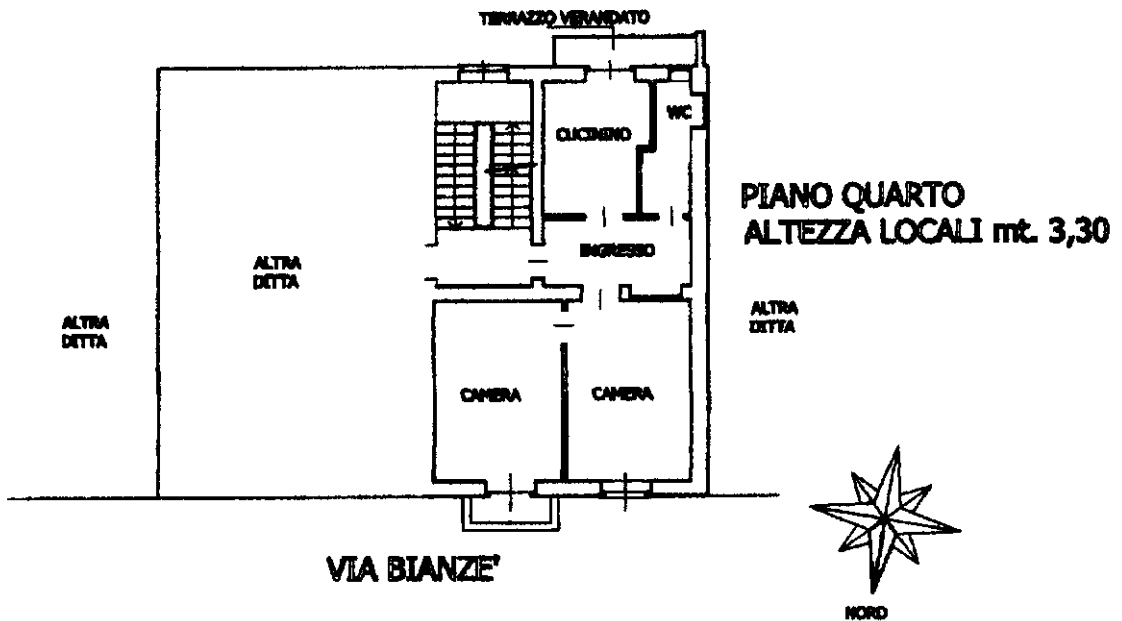

Ultima planimetria in atti