


CORTILE

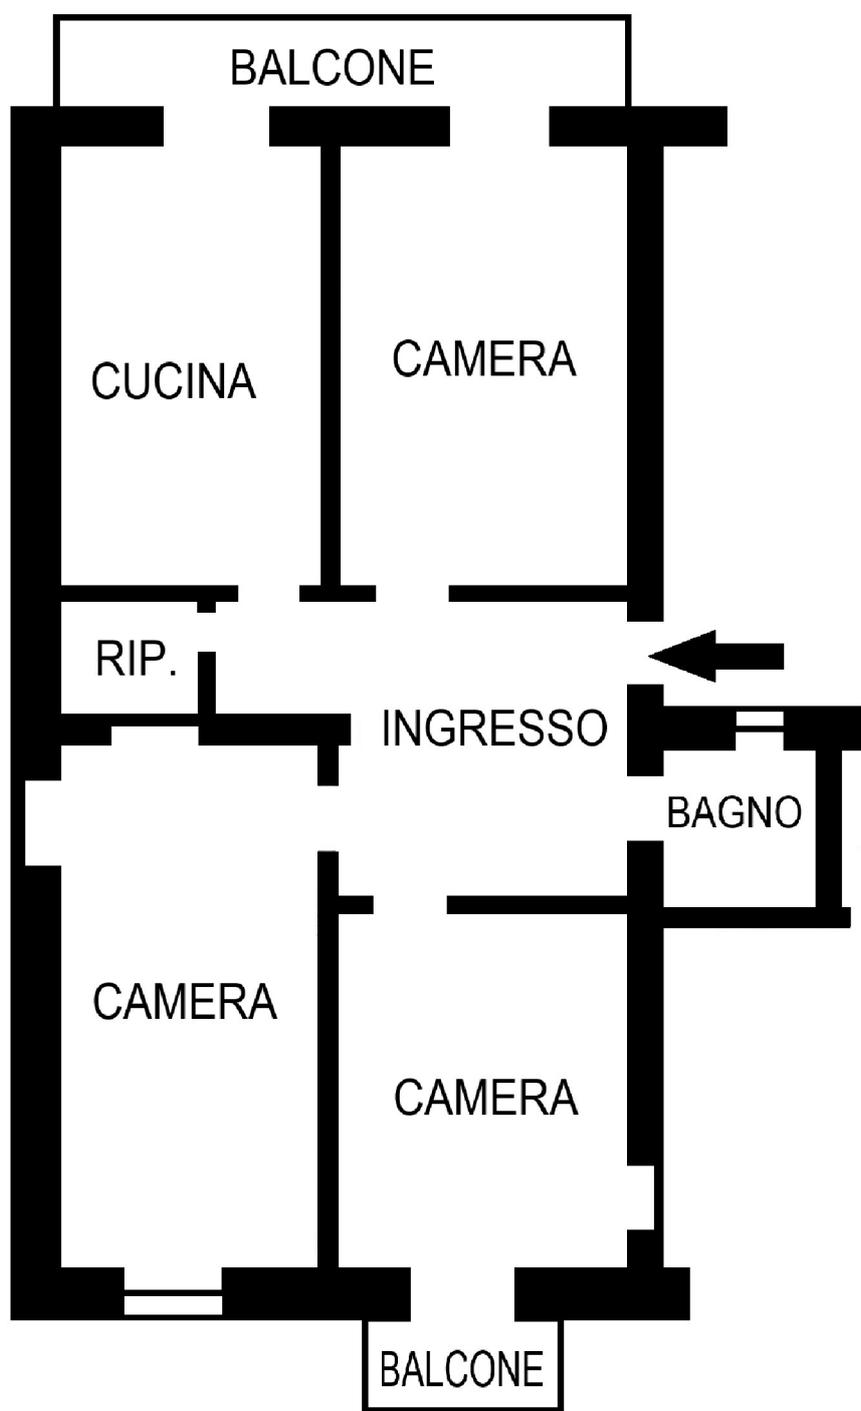

VIA BELFIORE

IL PRESENTE ELABORATO GRAFICO NON COSTITUISCE TITOLO ABILITATIVO E POTREBBE PRESENTARE DELLE LIEVI DIFFORMITA'